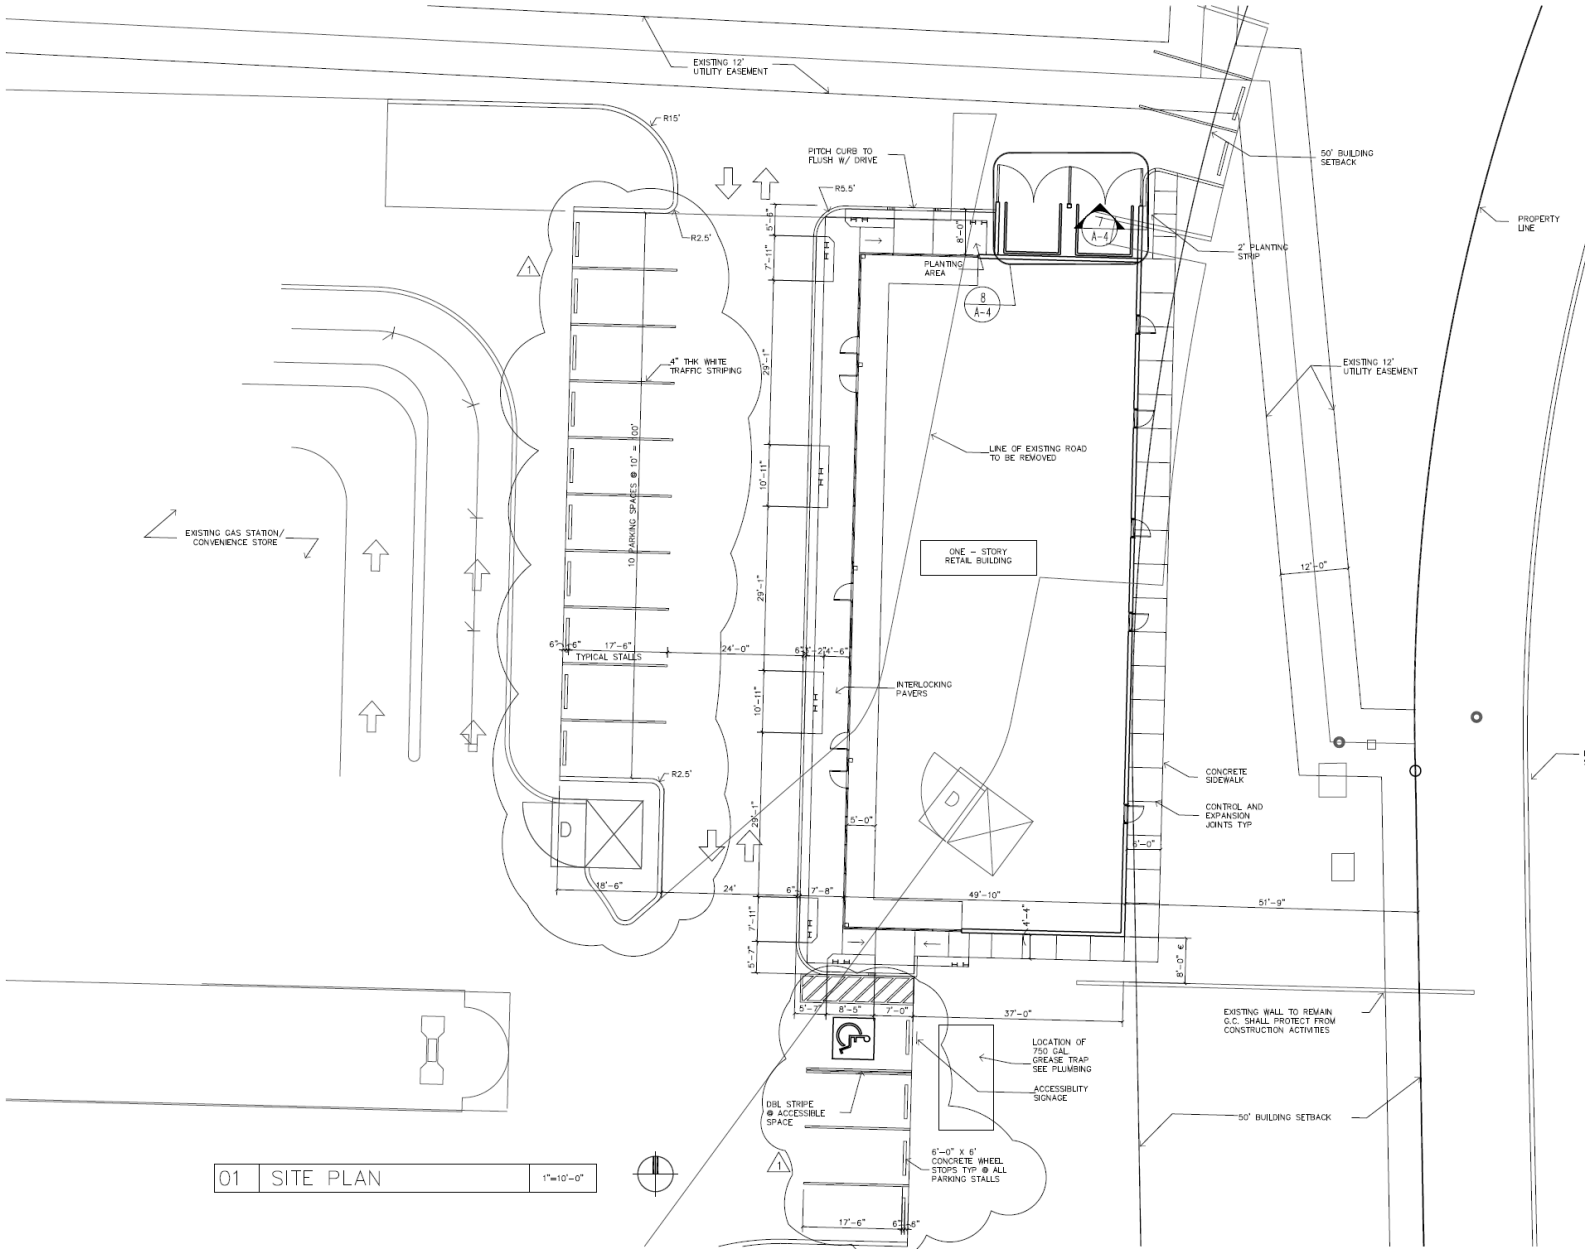

01	SITE PLAN	1"=10'-0"